




●館内案内図

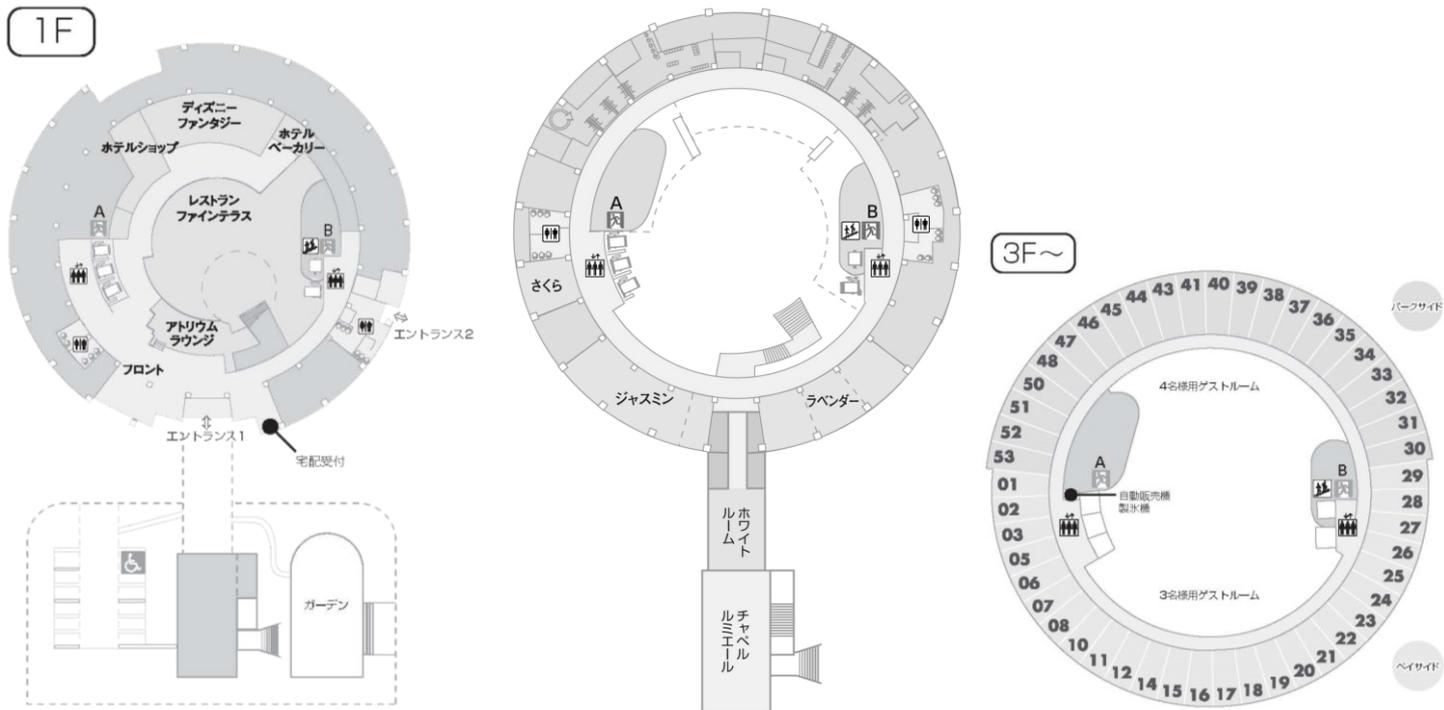

●客室レイアウトパターン

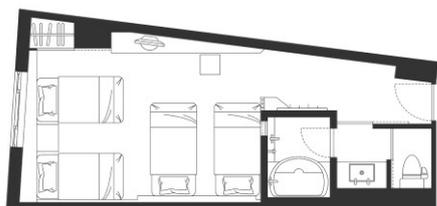


4名様用ゲストルーム

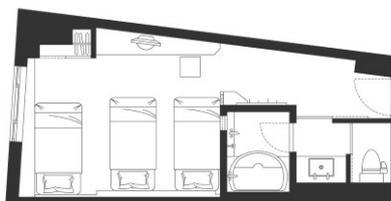

3名様用ゲストルーム

●館内案内図

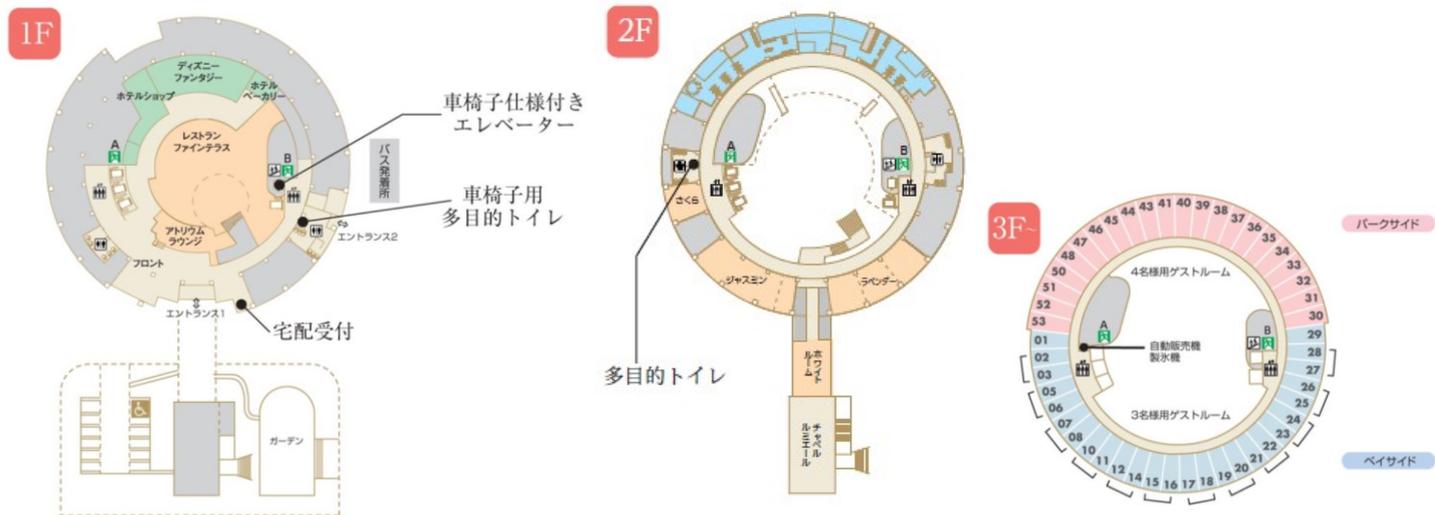

※ 「3F～」の客室フロア図面につき、コネクティングルーム表示（└─┘）が不要の場合は、「一般学校向け」掲載図面をご利用ください

●客室レイアウトパターン



4名様用ゲストルーム

3名様用ゲストルーム

コネクティングルーム

●基本設備

